

逗子の住宅



北側外観。北側の道路からは、ヴォリュームを最小限に抑えている。外壁は、レッドシダー板貼り。
©Shigeo Ogawa




ライブラリー。
上空に本棚が浮かび上がる。

©Shigeo Ogawa




ライブラリー。隣の部屋の様子は伺えずに、
上空で空間が繋がっている。

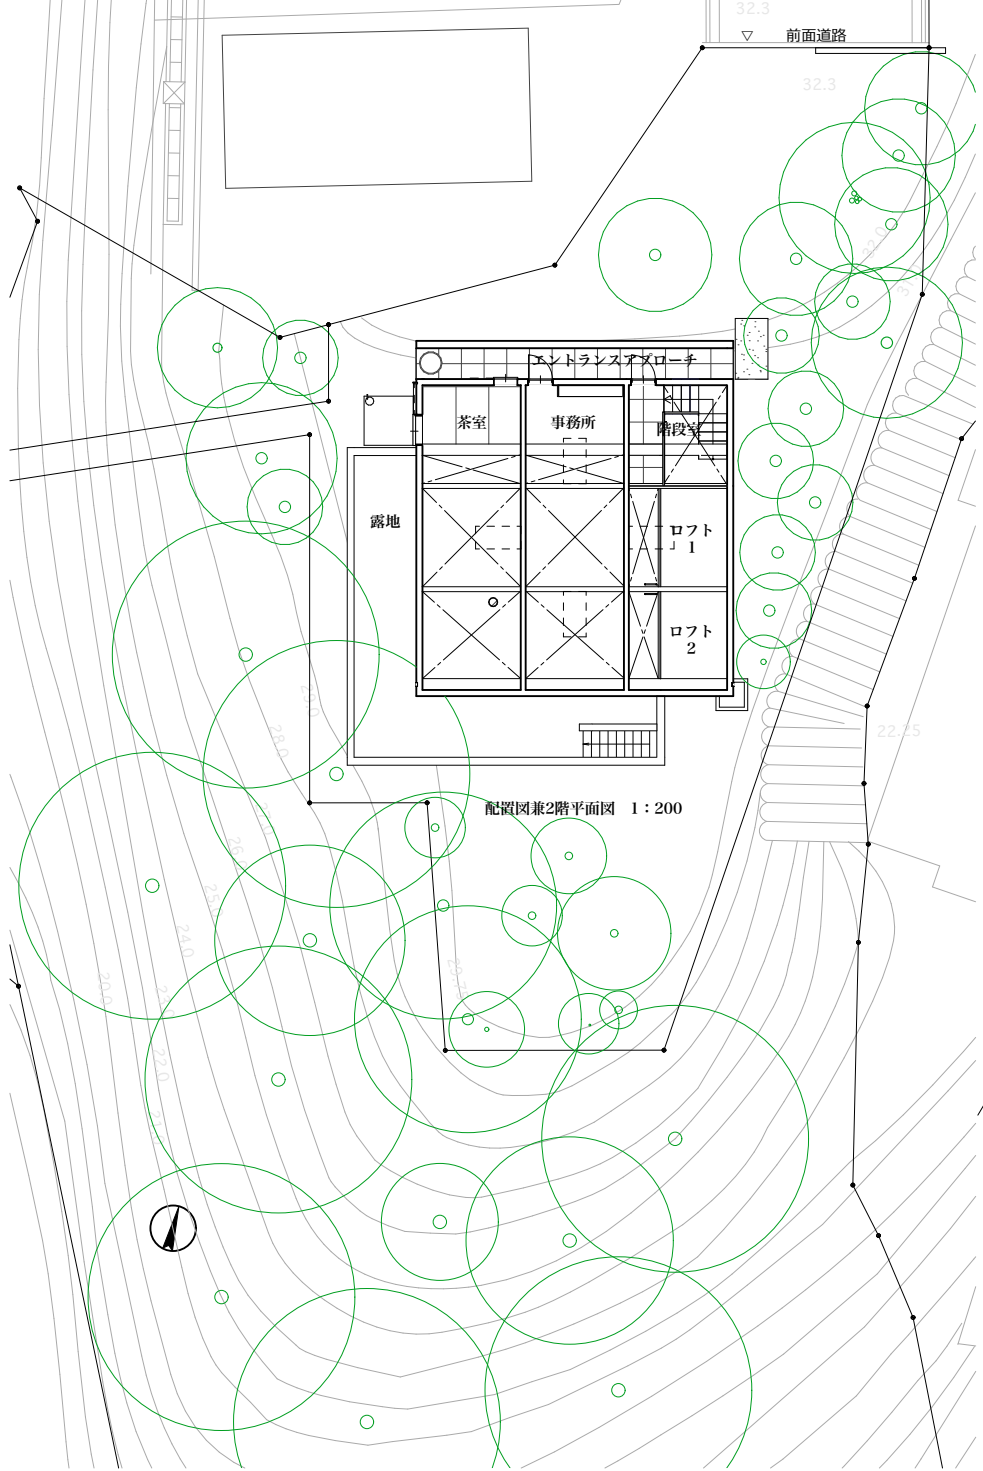


配置図兼2階平面図 1:200


建築概要
計画地：神奈川県逗子市
建築面積：102.23㎡
建蔽率：34.41% / 50%
延べ面積：111.85㎡
容積率：37.64% / 100%
敷地面積：297.16㎡
構造規模：木造二階建て

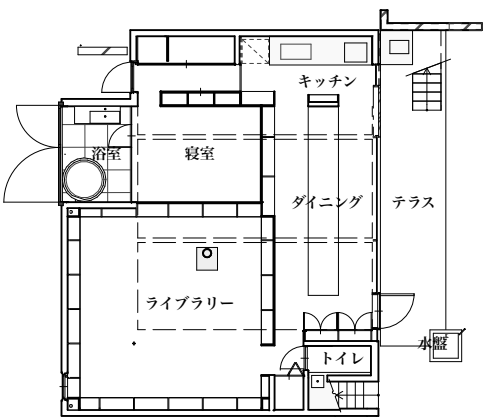

1階平面図 1:200

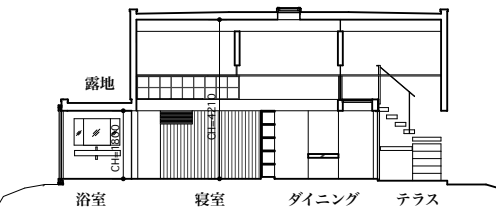

東西断面図 1:200

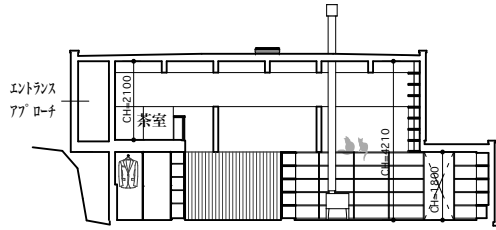

南北断面図 1:200



©Shigeo Ogawa



バスルームは開放的なつくり。

©Shigeo Ogawa



大梁上でくつろぐ猫。



茶室からライブラリーを望む。

©Shigeo Ogawa